


文化会館・図書館 南側正面入口・エントランス 閉鎖のお知らせ

10月1日（水）から、エントランスの天井工事を行うため、

南側正面入口を閉鎖いたします。エントランスへの立ち入りもできません。

図書館ご利用の際は、北側入口からお入りください。

駐車場は、図書館東側駐車場または北側駐車場をご利用ください。

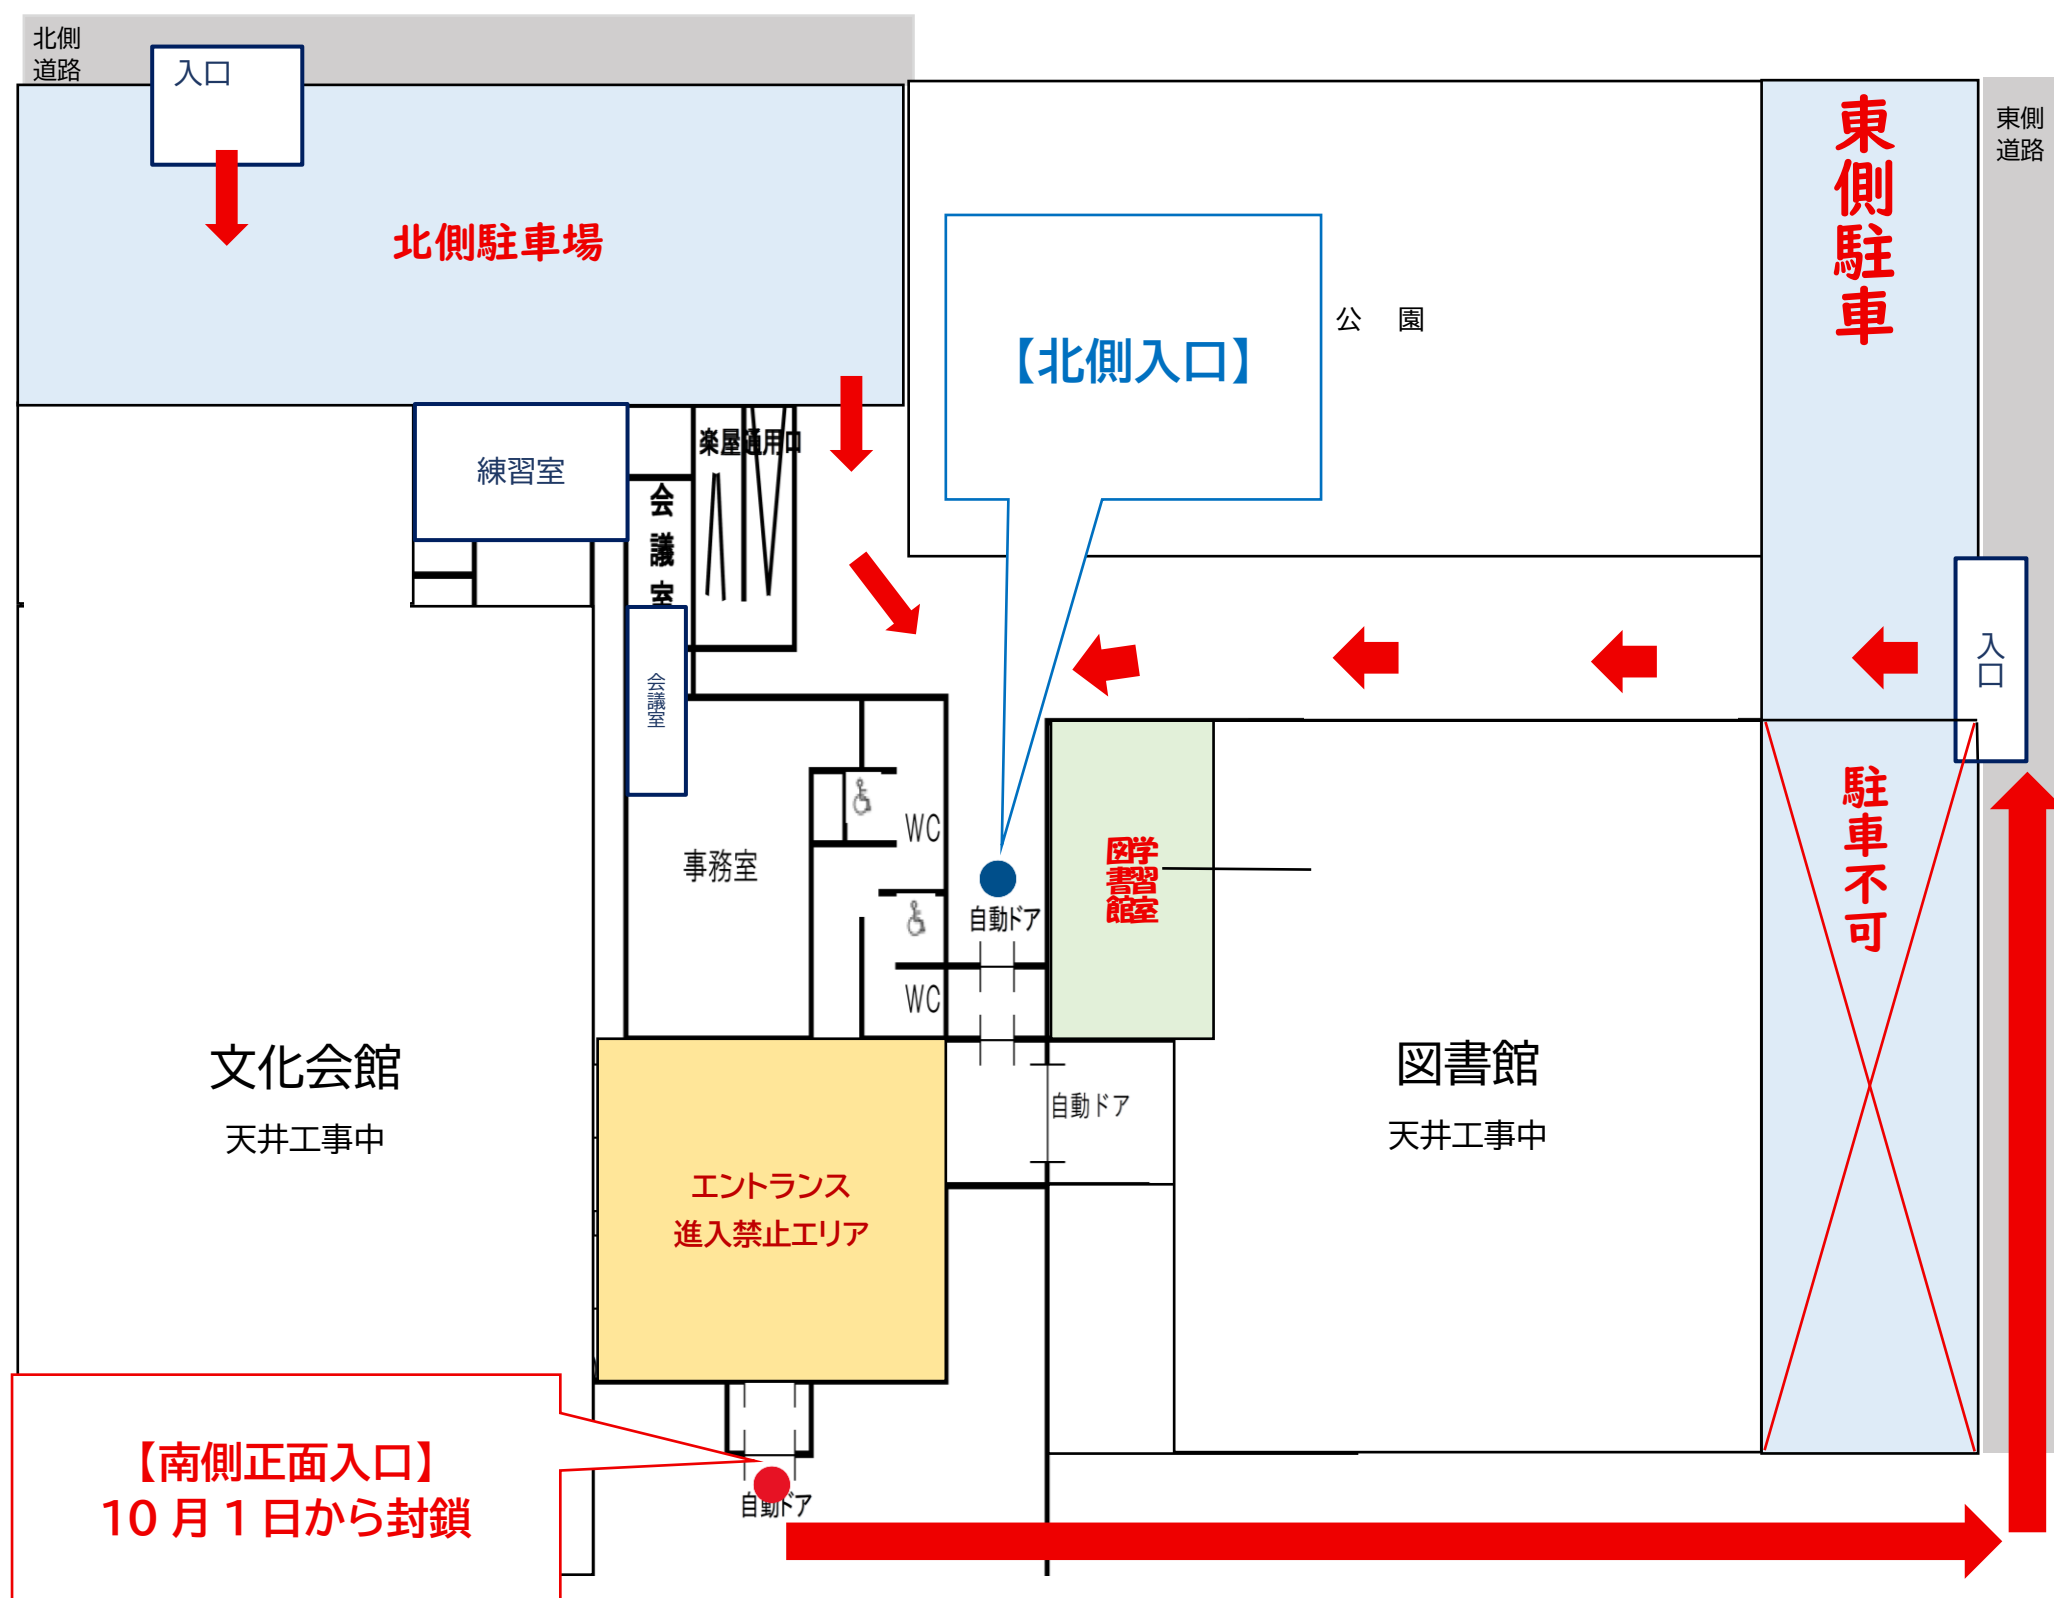

お問い合わせ先 三股町立図書館 TEL 0986-51-3200